CELÉ ŘEŠENÉ ÚZEMÍ SE NACHÁZÍ V CHRÁNĚNÉ OBLASTI PODZEMNÍ AKUMULACE VOD - SEVEROČESKÁ KŘÍDA

CELÉ ŘEŠENÉ ÚZEMÍ LEŽÍ V PÁSMU HYGIENICKÉ OCHRANY III. ST. VODÁRENSKÉHO TOKU JZERA

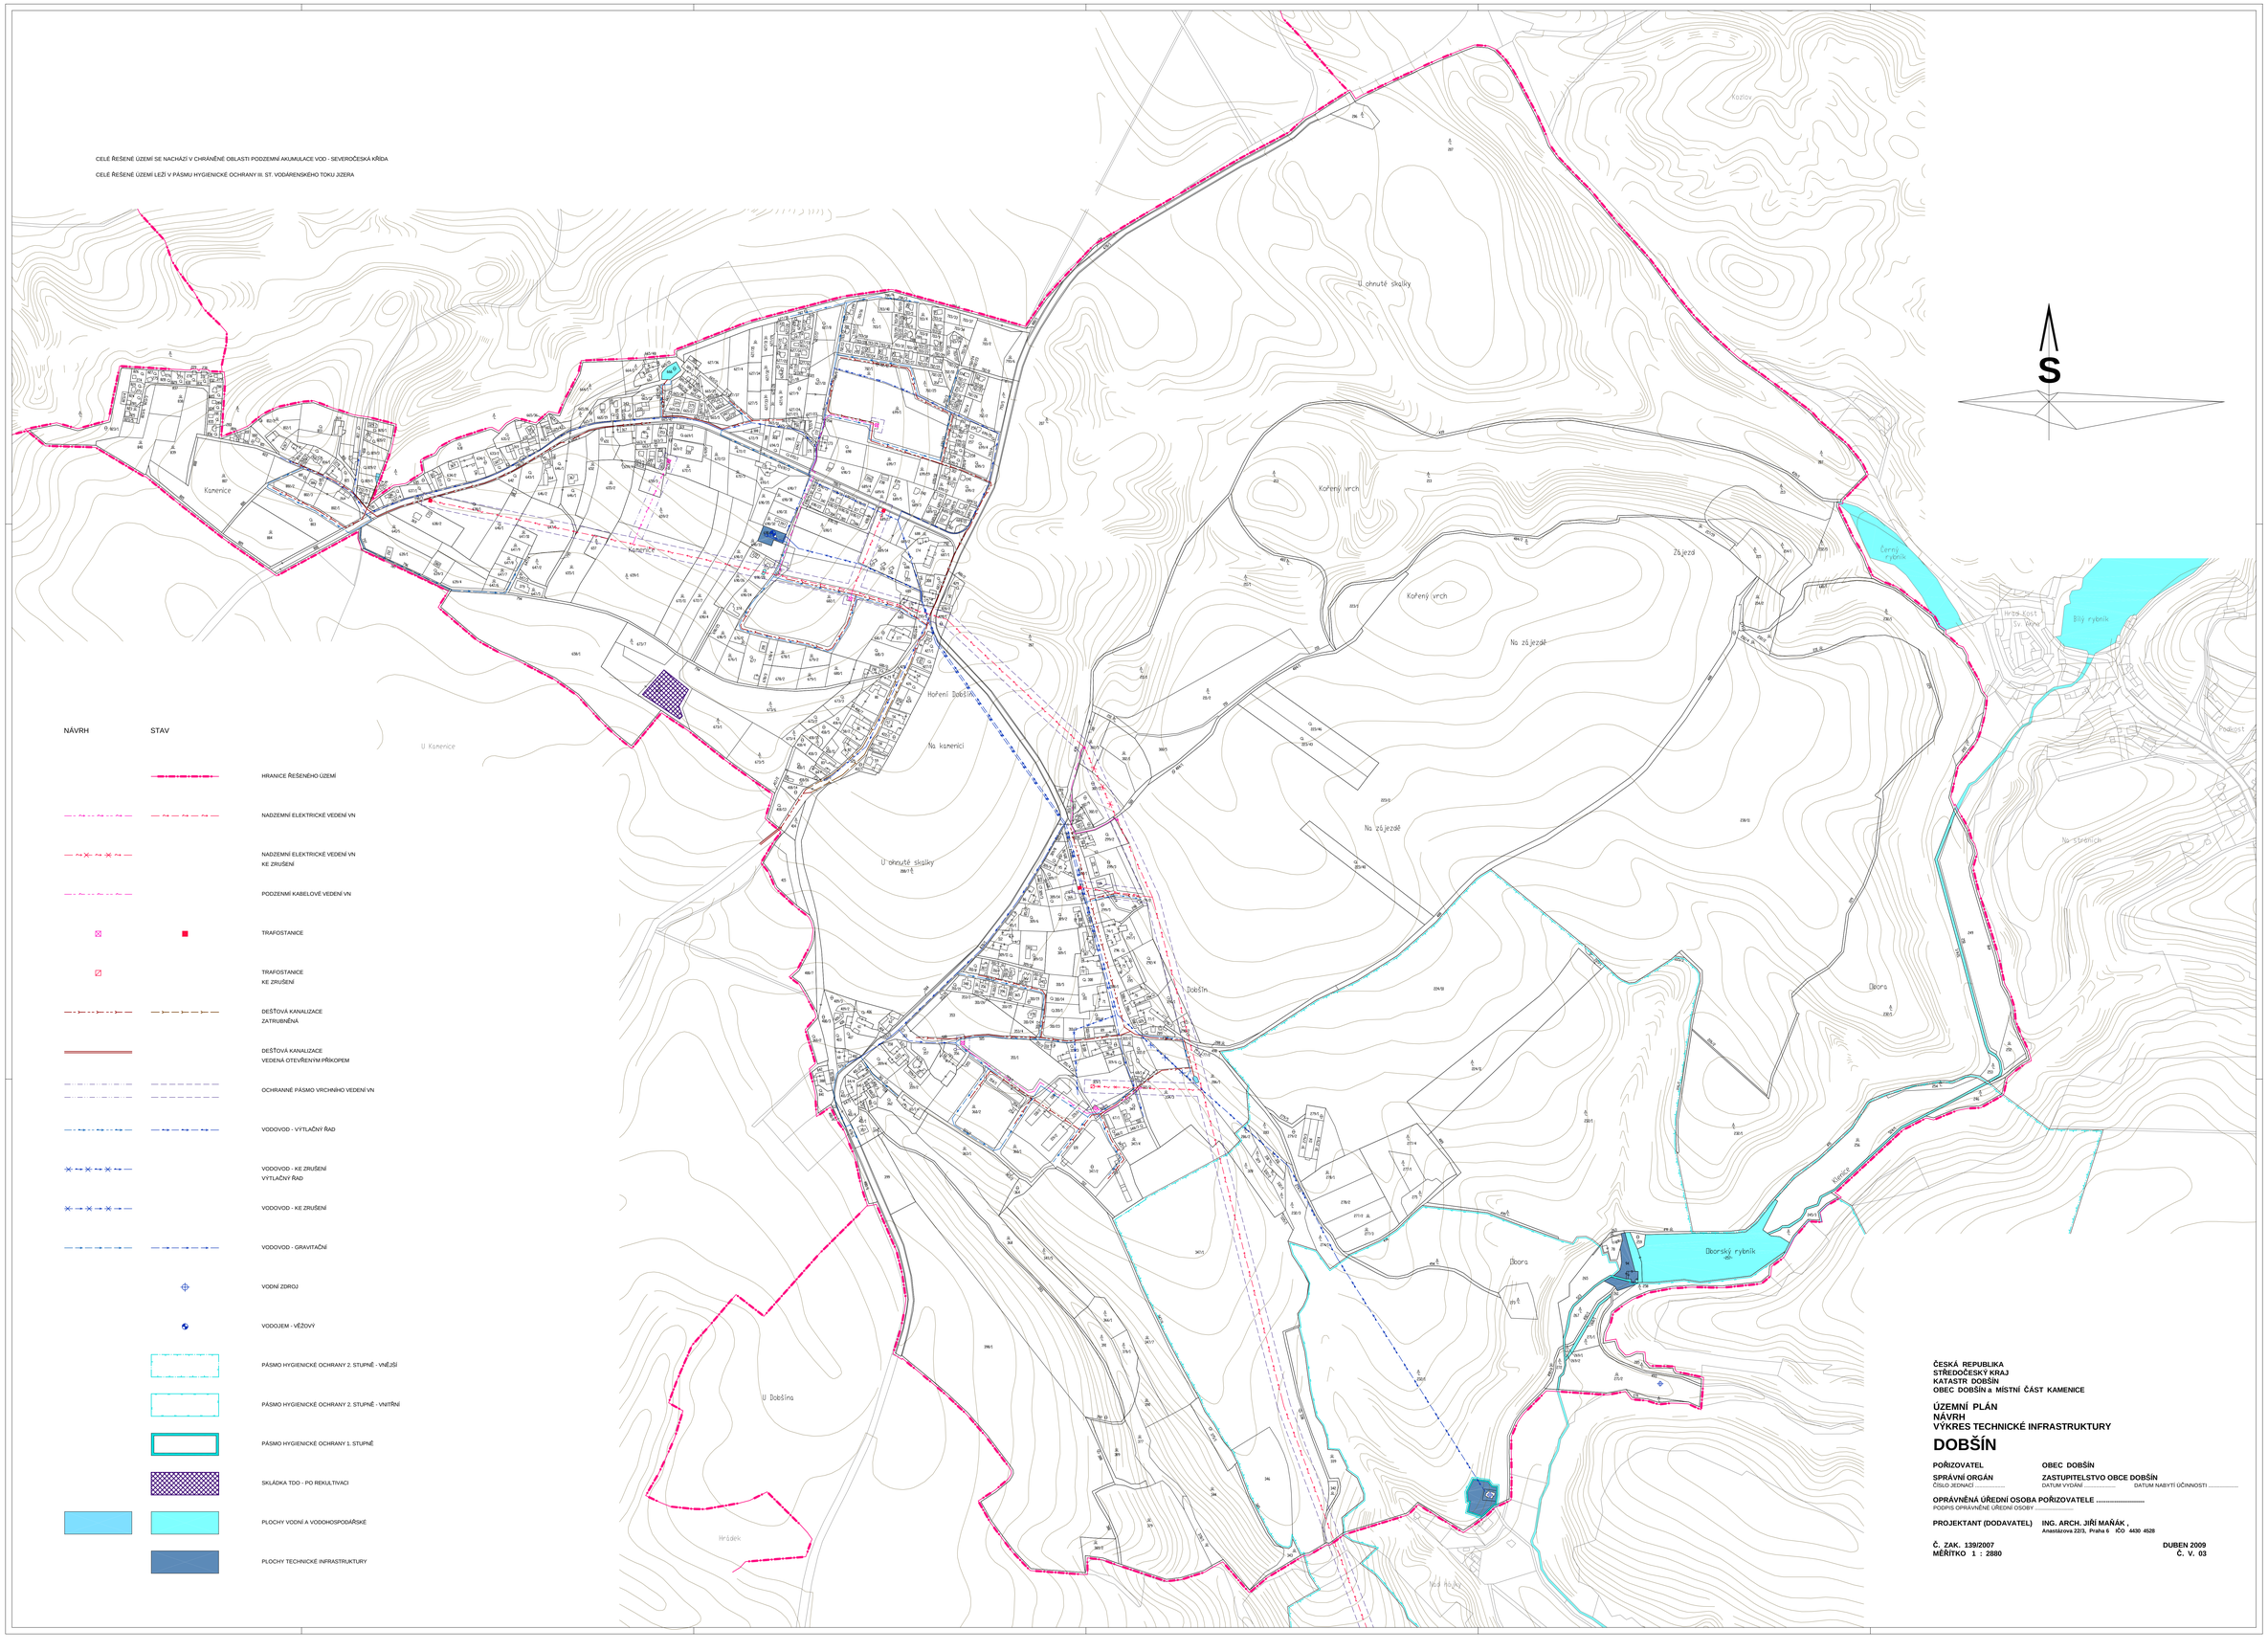

NÁVRH STAV

HRANICE ŘEŠENÉHO ÚZEMÍ

NADZEMNÍ ELEKTRICKÉ VEDENÍ VN

NADZEMNÍ ELEKTRICKÉ VEDENÍ VN KE ZRUŠENÍ

PODZEMNÍ KABELOVÉ VEDENÍ VN

TRAFOSTANICE

TRAFOSTANICE KE ZRUŠENÍ

DEŠŤOVÁ KANALIZACE ZATRUBNĚNÁ

DEŠŤOVÁ KANALIZACE VEDENÁ OTEVŘENÝM PŘÍKOPEM

OCHRANNÉ PÁSMO VRCHNÍHO VEDENÍ VN

VODOVOD - VÝTLAČNÝ ŘAD

VODOVOD - KE ZRUŠENÍ VÝTLAČNÝ ŘAD

VODOVOD - KE ZRUŠENÍ

VODOVOD - GRAVITAČNÍ

VODNÍ ZDROJ

VODOJEM - VĚŽOVÝ

PÁSMO HYGIENICKÉ OCHRANY 2. STUPNĚ - VNĚJŠÍ

PÁSMO HYGIENICKÉ OCHRANY 2. STUPNĚ - VNITŘNÍ

PÁSMO HYGIENICKÉ OCHRANY 1. STUPNĚ

SKLÁDKA TDO - PO REKULTIVACI

PLOCHY VODNÍ A VODOHOSPODÁŘSKÉ

PLOCHY TECHNICKÉ INFRASTRUKTURY

ČESKÁ REPUBLIKA
STŘEDOČESKÝ KRAJ
KATASTR DOBŠÍN
OBEC DOBŠÍN a MÍSTNÍ ČÁST KAMENICE

ÚZEMNÍ PLÁN
NÁVRH
VÝKRES TECHNICKÉ INFRASTRUKTURY

DOBŠÍN

POŘIZOVATEL **OBEC DOBŠÍN**

SPRÁVNÍ ORGÁN **ZASTUPITELSTVO OBCE DOBŠÍN**
ČÍSLO JEDNACÍ ..... DATUM VYDÁNÍ ..... DATUM NABYTÍ ÚČINNOSTI .....

OPRÁVNĚNÁ ÚŘEDNÍ OSOBA POŘIZOVATELE .....
PODPIS OPRÁVNĚNÉ ÚŘEDNÍ OSOBY .....

PROJEKTANT (DODAVATEL) **ING. ARCH. JIŘÍ MAŇÁK ,**
Anastázova 22/3, Praha 6 IČO 4430 4528

Č. ZAK. 139/2007 **DUBEN 2009**
MĚŘÍTKO 1 : 2880 **Č. V. 03**

PDF vytvořeno zkušební verzí pdfFactory Pro www.fineprint.cz